

Signature Not Verified
Digitally signed by VARVARA ZACHARAKI
Date: 2018.10.10 11:29:00 EEST
Reason: Signed PDF (embedded)
Location: Athens, Ethniko Typografio

2325

ΕΦΗΜΕΡΙΔΑ ΤΗΣ ΚΥΒΕΡΝΗΣΕΩΣ

ΤΗΣ ΕΛΛΗΝΙΚΗΣ ΔΗΜΟΚΡΑΤΙΑΣ

8 Οκτωβρίου 2018 | ΤΕΥΧΟΣ Α.Α.Π. | Αρ. Φύλλου **220**

ΤΕΥΧΟΣ ΑΝΑΓΚΑΣΤΙΚΩΝ ΑΠΑΛΛΟΤΡΙΩΣΕΩΝ ΚΑΙ ΠΟΛΕΟΔΟΜΙΚΩΝ ΘΕΜΑΤΩΝ

ΠΕΡΙΕΧΟΜΕΝΑ

ΔΙΑΤΑΓΜΑΤΑ

(1)

Τροποποίηση του εγκεκριμένου ρυμοτομικού σχεδίου της Δημοτικής Ενότητας Θεσσαλονίκης του Δήμου Θεσσαλονίκης Περιφερειακής Ενότητας Θεσσαλονίκης και καθορισμός όρων και περιορισμών δόμησης.

Ο ΠΡΟΕΔΡΟΣ ΤΗΣ ΕΛΛΗΝΙΚΗΣ ΔΗΜΟΚΡΑΤΙΑΣ

Έχοντας υπόψη:

1. Τις διατάξεις των άρθρων 152 (παρ. 1, 2, 6 και 10) 154 και 160 (παρ. 1, 2) του Κώδικα Βασικής Πολεοδομικής Νομοθεσίας (Κ.Β.Π.Ν.), που κυρώθηκε με το άρθρο μόνο του από 14-7-1999 π.δ/τος (Δ΄ 580).

2. Τις διατάξεις των άρθρων 11, 12, 15, και 31 (παρ. 1) του ν. 4067/2012 «Νέος Οικοδομικός Κανονισμός» (Α’ 79), όπως τα άρθρα 11, 12, 15 τροποποιήθηκαν με το άρθρο 20 του ν. 4258/2014 «Διαδικασία Οριοθέτησης και ρυθμίσεις θεμάτων για τα υδατορέματα – ρυθμίσεις Πολεοδομικής νομοθεσίας και άλλες διατάξεις» (Α’ 94) και το άρθρο 7 του ν. 4315/2014 «Πράξεις εισφοράς σε γη και σε χρήμα - Ρυμοτομικές απαλλοτριώσεις και άλλες διατάξεις» (Α’ 269) και όπως η παρ. 1 του άρθρου 31 αντικαταστάθηκε με την παρ. 2 του άρθρου 62 του ν. 4280/2014 (Α’ 159).

3. Τις διατάξεις του άρθρου 90 του Κώδικα νομοθεσίας για την Κυβέρνηση και τα κυβερνητικά όργανα, που κυρώθηκε με το άρθρο πρώτο του π.δ/τος 63/2005 (Α΄ 98).

4. Την από 31-3-1993 απόφαση του Υπουργού Περιβάλλοντος Χωροταξίας και Δημοσίων Έργων «Έγκριση του Γενικού Πολεοδομικού Σχεδίου (ΓΠΣ) του Δήμου Θεσσαλονίκης (ν. Θεσσαλονίκης) (Δ΄ 420).

5. Την υπ’ αριθ. 33/12-01-2015 γνωμοδότηση του Δημοτικού Συμβουλίου του Δήμου Θεσσαλονίκης.

6. Την 10/συν14η/11-11-2016 γνωμοδότηση του Συμβουλίου Πολεοδομικών Θεμάτων και Αμφισβητήσεων (ΣΥ.ΠΟ.Θ.Α.) Π.Ε. Θεσσαλονίκης.

7. Το 6755/7-2-2017 έγγραφο της Δ/νσης Πολ/κού Σχεδιασμού και Τράπεζας Γης - Τμήμα Πολ/κών Μελετών και Ρυθμίσεων.

8. Το γεγονός ότι από τις κανονιστικές διατάξεις του παρόντος διατάγματος δεν προκαλείται δαπάνη σε βάρος του κρατικού προϋπολογισμού και του προϋπολογισμού του οικείου ΟΤΑ.

9. Την 110/2018 γνωμοδότηση του Συμβουλίου της Επικρατείας με πρόταση του Υπουργού Περιβάλλοντος και Ενέργειας, αποφασίζουμε:

'Αρθρο 1

Εγκρίνεται η τροποποίηση του εγκεκριμένου ρυμοτομικού σχεδίου της Δημοτικής Ενότητας Θεσσαλονίκης του Δήμου Θεσσαλονίκης (Περιφερειακής Ενότητας Θεσσαλονίκης) και ειδικότερα στο Ο.Τ. που περικλείεται από τις οδούς Αγ. Σοφίας, Ολύμπου, Λ. Ιασωνίδου και Συντ/ρχου Βασ. Αβδελλά, με τον χαρακτηρισμό του με στοιχεία Τ1, Τ2, Τ3, Τ4, Τ5, Τ6, Τ7, Τ8, Τ9, Τ10, Τ11, Τ12, Τ13, Τ14, Τ15, Τ16, Τ17, Τ18, Τ19, Τ1 τμήματος αυτού ως «χώρου Δημοτικού Σχολείου και Νηπιαγωγείου» όπως φαίνεται στο σχετικό πρωτότυπο διάγραμμα σε κλίμακα 1:500, που θεωρήθηκε από τον Προϊστάμενο της Δ/νσης Τοπογραφικών Εφαρμογών με την αρ. 44052/2018 πράξη του και που αντίτυπό του σε φωτοσμίκρυνση συνδημοσιεύεται με το παρόν διάταγμα.

'Αρθρο2

Οι όροι και περιορισμοί δόμησης του κατά το άρθρο 1 χαρακτηριζόμενου χώρου, καθορίζονται ως εξής:

α. Συντελεστής δόμησης: δύο και τέσσερα δέκατα (2,4).

β. Μέγιστο ποσοστό κάλυψης: εξήντα τοις εκατό (60%) της επιφάνειάς του.

γ. Μέγιστο επιτρεπόμενο ύψος των ανεγερθησομένων κτιρίων: δεκαέξι (16,00) μέτρα.

δ. Τα κτίσματα δύναται να οικοδομηθούν σε επαφή με τη ρυμοτομική γραμμή.

ε. Κατά τα λοιπά έχουν εφαρμογή οι διατάξεις του ν. 4067/2012 «ΝΟΚ» (Α' 79) όπως ισχύει.

Άρθρο 3

Η ισχύς του παρόντος διατάγματος αρχίζει από τη δημοσίευσή του στην Εφημερίδα της Κυβερνήσεως.

Στον Υπουργό Περιβάλλοντος και Ενέργειας αναθέτουμε τη δημοσίευση και εκτέλεση του παρόντος διατάγματος.


Αθήνα, 27 Ιουλίου 2018

Ο Πρόεδρος της Δημοκρατίας

ΠΡΟΚΟΠΙΟΣ Β. ΠΑΥΛΟΠΟΥΛΟΣ

Ο Υπουργός
Περιβάλλοντος και Ενέργειας

ΓΕΩΡΓΙΟΣ ΣΤΑΘΑΚΗΣ

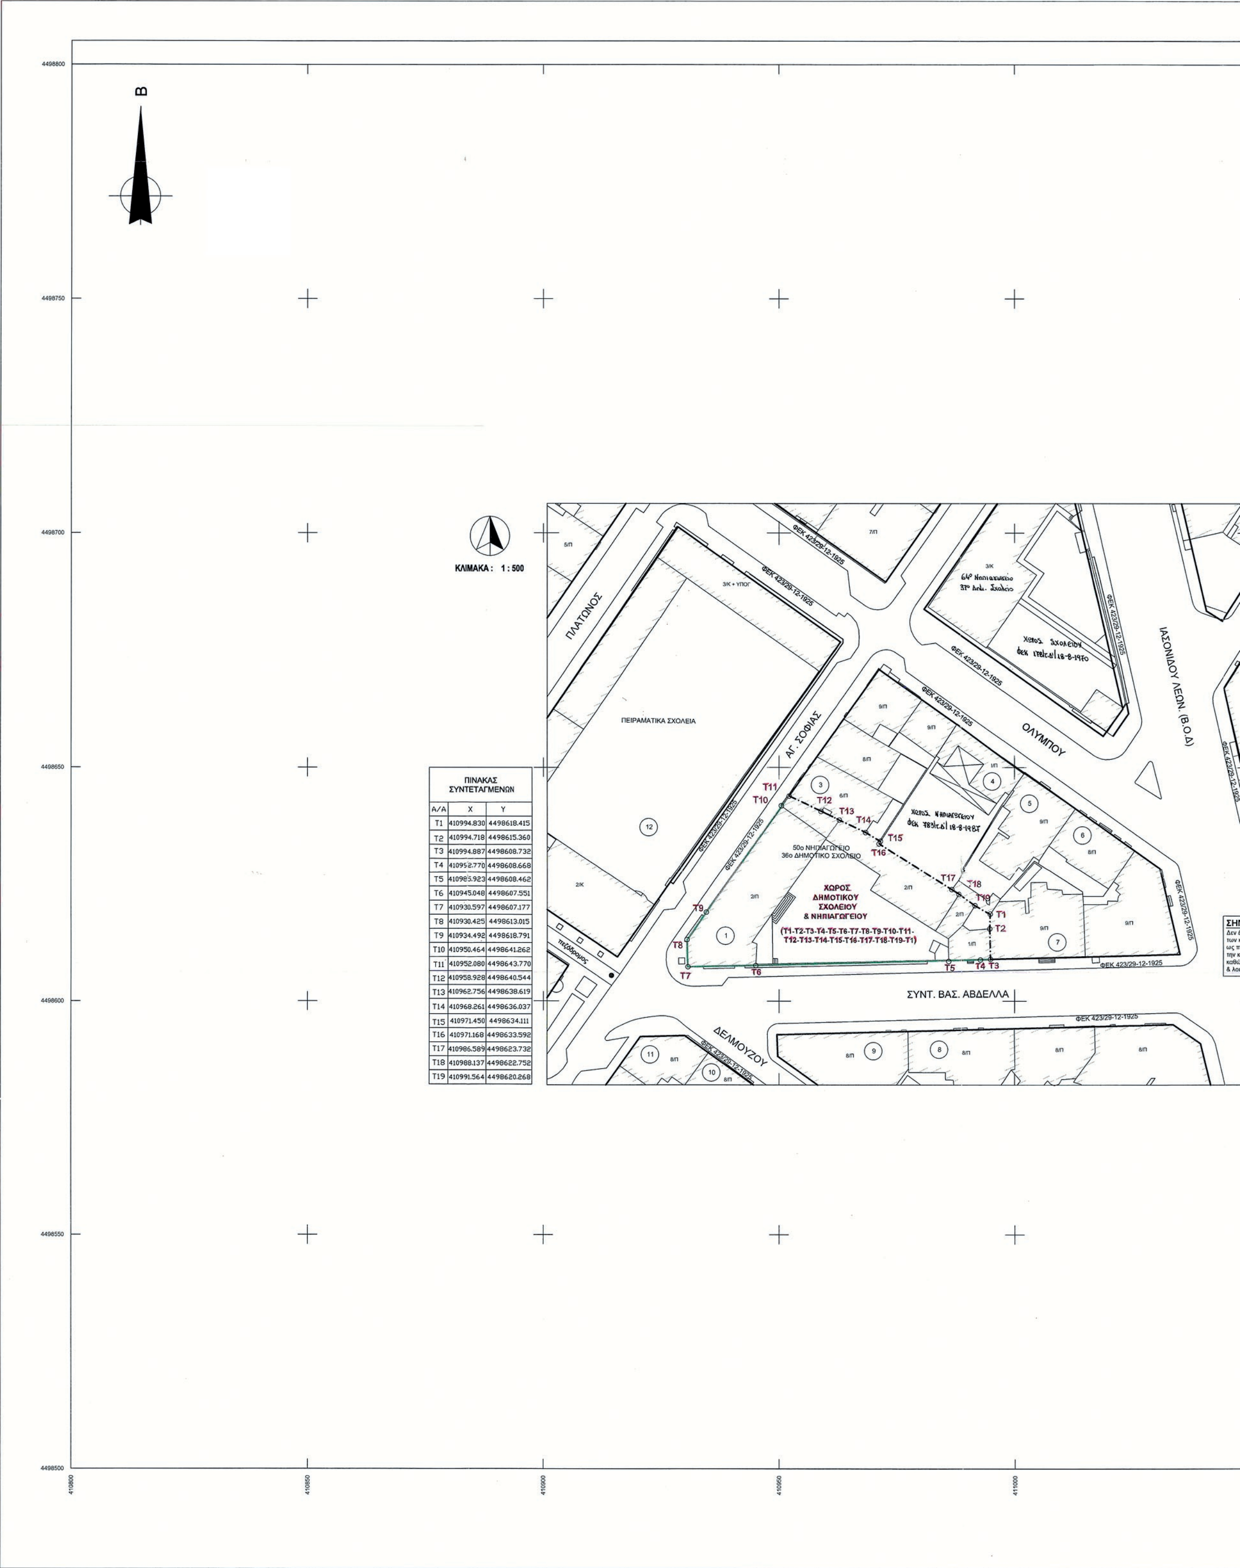

ΠΙΝΑΚΑΣ ΣΥΝΤΕΤΑΓΜΕΝΩΝ

Α/Α	X	Y
T1	410994.830	4498618.415
T2	410994.718	4498615.360
T3	410994.887	4498608.732
T4	410952.770	4498608.668
T5	410985.923	4498608.462
T6	410945.048	4498607.551
T7	410930.597	4498607.177
T8	410930.425	4498613.015
T9	410934.492	4498618.791
T10	410950.464	4498641.262
T11	410952.080	4498643.770
T12	410958.928	4498640.544
T13	410962.756	4498638.619
T14	410968.261	4498636.037
T15	410971.450	4498634.111
T16	410971.168	4498633.592
T17	410986.589	4498623.732
T18	410988.137	4498622.752
T19	410991.564	4498620.268

ΕΘΝΙΚΟ ΤΥΠΟΓΡΑΦΕΙΟ
Για τεχνικούς λόγους στο σχεδιάγραμμα, από το ηλεκτρονικό αρχείο, έγινε σμίκρυνση κατά ποσοστό 31%

ΚΩΔΙΚΟΣ ΦΥΛΛΟΥ : 04108 - 44985 / 0,5

ΕΥΡΥΠΙΔΟΥ

ΦΕΚ 423/29-12-1925

ΣΗΜΕΙΩΣΗ
Δεν έχει γίνει έλεγχος νομιμότητας των κτισμάτων και των κατασκευών, ως προς την επιφάνεια, το ύψος, τη δόμηση, την κάλυψη και τις χρήσεις των χώρων τους, καθώς και των σχεδίων & λοιπών δικαιολογητικών νομιμότητάς τους.

ΦΕΚ 423/29-12-1925

411050 411100 411150 411200

ΝΟΜΟΣ ΘΕΣΣΑΛΟΝΙΚΗΣ

ΔΗΜΟΣ ΘΕΣΣΑΛΟΝΙΚΗΣ

ΚΩΔΙΚΟΣ ΦΥΛΛΟΥ : 04108 - 44985 / 0,5

ΔΙΑΓΡΑΜΜΑ ΣΥΝΔΕΣΗΣ ΦΥΛΛΩΝ

04104 - 44988 / 0,5	04108 - 44988 / 0,5	04112 - 44988 / 0,5
04104 - 44985 / 0,5	04108 - 44985 / 0,5	04112 - 44985 / 0,5
04104 - 44982 / 0,5	04108 - 44982 / 0,5	04112 - 44982 / 0,5

Ελληνικό Γεωδαιτικό Σύστημα Αναφοράς 1987 (Ε.Γ.Σ.Α. '87)

Ελλειψοειδές αναφοράς GRS 80 (α = 6 378 137 m, 1/f = 298.257222101)

Προβολή : Εγκάρσια Μερκατορική

Κεντρικός Μεσημβρινός λο = 24° 00' 00" με Κο = 0.999600

Τετμημένη Κεντρικού Μεσημβρινού : +500 000.00 m

Γεωγραφικό Πλάτος Αναφοράς : 0° 00' 00"

ΠΙΝΑΚΑΣ ΓΝΩΣΤΟΠΟΙΗΣΕΩΝ

Α/Α	ΟΝΟΜΑΤΕΠΩΝΥΜΟ	ΔΙΕΥΘΥΝΣΗ ΑΚΙΝΗΤΟΥ	ΗΜΕΡ. ΕΠΙΔΟΣΗΣ	ΑΡ. ΓΝΩΣΤ.
1.	36ο Δημοτικό Σχολείο	Αγ. Σοφίας και Συν. Αβδελλά	20-5-2015	1
2.	Κτιριακές Υποδομές Α.Ε. (Σχολικά Κτίρια)		20-5-2015	2
3.	ΕΠΙΤΡΟΠΗ ΠΟΛΥΚΑΤΟΙΚΙΑΣ	Αγίας Σοφίας 68	26-5-2015	3
4.	ΕΠΙΤΡΟΠΗ ΠΟΛΥΚΑΤΟΙΚΙΑΣ	Ολύμπου 104	26-5-2015	4
5.	ΕΠΙΤΡΟΠΗ ΠΟΛΥΚΑΤΟΙΚΙΑΣ	Ολύμπου 108	20-5-2015	5
6.	ΕΠΙΤΡΟΠΗ ΠΟΛΥΚΑΤΟΙΚΙΑΣ	Ολύμπου 110	20-5-2015	6
7.	ΕΠΙΤΡΟΠΗ ΠΟΛΥΚΑΤΟΙΚΙΑΣ	Αβδελλά Βασ. Συν/ρχου 3	20-5-2015	7
8.	ΕΠΙΤΡΟΠΗ ΠΟΛΥΚΑΤΟΙΚΙΑΣ	Αβδελλά Βασ. Συν/ρχου 8	20-5-2015	8
9.	ΕΠΙΤΡΟΠΗ ΠΟΛΥΚΑΤΟΙΚΙΑΣ	Αβδελλά Βασ. Συν/ρχου 4	20-5-2015	9
10.	ΕΠΙΤΡΟΠΗ ΠΟΛΥΚΑΤΟΙΚΙΑΣ	Δελμούζου 3	20-5-2015	10
11.	ΕΠΙΤΡΟΠΗ ΠΟΛΥΚΑΤΟΙΚΙΑΣ	Δελμούζου – Αγ. Σοφίας	20-5-2015	11

ΔΗΜΟΣ ΘΕΣΣΑΛΟΝΙΚΗΣ

ΓΕΝΙΚΗ ΔΙΕΥΘΥΝΣΗ ΤΕΧΝΙΚΩΝ ΥΠΗΡΕΣΙΩΝ

ΔΙΕΥΘΥΝΣΗ ΑΣΤΙΚΟΥ ΣΧΕΔΙΑΣΜΟΥ & ΑΡΧΙΤΕΚΤΟΝΙΚΩΝ ΜΕΛΕΤΩΝ

ΤΜΗΜΑ ΑΣΤΙΚΟΥ ΣΧΕΔΙΑΣΜΟΥ

ΤΙΤΛΟΣ ΜΕΛΕΤΗΣ :

ΤΡΟΠΟΠΟΙΗΣΗ ΡΥΜΟΤΟΜΙΚΟΥ ΣΧΕΔΙΟΥ
ΓΙΑ ΤΟ ΧΑΡΑΚΤΗΡΙΣΜΟ
"ΧΩΡΟΥ ΔΗΜΟΤΙΚΟΥ ΣΧΟΛΕΙΟΥ ΚΑΙ ΝΗΠΙΑΓΩΓΕΙΟΥ"
ΣΤΟ Ο.Τ. ΜΕΤΑΞΥ ΤΩΝ ΟΔΩΝ ΑΓ.ΣΟΦΙΑΣ- ΟΛΥΜΠΟΥ-
ΣΥΝΤ. ΒΑΣ. ΑΒΔΕΛΛΑ

ΑΠΟΦΑΣΗ Δ.Σ
33/12-01-2015

ΑΡ.ΣΧΕΔΙΟΥ

2

ΔΙΑΤΑΓΜΑΤΑ ΡΥΜΟΤΟΜΙΑΣ

1) 24-9-1921 Δ/γμα (ΦΕΚ.184/30-9-1921) (α.α.2)
2) 23-12-1925 Δ/γμα (ΦΕΚ.423/29-12-1925) (α.α.16)

ΣΥ.ΠΟ.ΘΑ.ΠΕ. ΘΕΣΣΑΛΟΝΙΚΗΣ
Θεσ/νίκη 11-11-10 2016
Σύμφωνα με την εισήγηση
Ο Πρόεδρος
Τα μέλη 1)
2)
3)
4)

ΕΙΔΟΣ ΣΧΕΔΙΟΥ : ΤΟΠΟΓΡΑΦΙΚΟ ΔΙΑΓΡΑΜΜΑ

ΚΛΙΜΑΚΑ : **1 : 500**

ΤΜΗΜΑ ΑΣΤΙΚΟΥ ΣΧΕΔΙΑΣΜΟΥ

ΜΕΛΕΤΗΤΕΣ : **Μ. ΑΝΤΩΝΙΑΔΟΥ**

ΗΛ. ΕΠΕΞΕΡΓΑΣΙΑ : **Μ. ΑΝΤΩΝΙΑΔΟΥ**

ΤΜΗΜΑΤΑΡΧΗΣ : **Κ. ΔΑΝΑΔΙΑΔΟΥ**

ΘΕΩΡΗΘΗΚΕ
Η ΑΝ. ΠΡΟΪΣΤΑΜΕΝΗ ΤΗΣ Δ/ΝΣΗΣ ΑΣΤΙΚΟΥ ΣΧΕΔΙΑΣΜΟΥ & ΑΡΧΙΤΕΚΤΟΝΙΚΩΝ ΜΕΛΕΤΩΝ

ΣΟΦΙΑ ΜΑΝΩΛΙΔΟΥ
ΑΡΧ. ΜΗΧ/ΚΟΣ

ΚΩΔΙΚΟΣ ΦΥΛΛΟΥ	04108 - 44985/ 0,5
ΣΥΣΤΗΜΑ ΑΝΑΦΟΡΑΣ	**ΕΓΣΑ '87**
ΗΜΕΡΟΜΗΝΙΑ	20-07-2015

Ο ΑΝΤΙΔΗΜΑΡΧΟΣ
ΤΕΧΝ.ΕΡΓΩΝ, ΠΕΡΙΒΑΛΛΟΝΤΟΣ & ΚΑΘΑΡΙΟΤΗΤΑΣ

ΑΘΑΝΑΣΙΟΣ ΠΑΠΠΑΣ

ΑΠΟΦΑΣΕΙΣ

Αριθμ. 108980 (2)

Ακύρωση της με αριθμ. πρωτ. ΠΕ.ΧΩ. οικ.1009/ΦΤροπ/2003/24-3-2003 απόφασης του Γενικού Γραμματέα Περιφέρειας Αττικής για την «Τροποποίηση του εγκεκριμένου ρυμοτομικού σχεδίου Αγίας Παρασκευής στο ΟΤ 188 (χώρος πρασίνου-πεζόδρομου)» (ΦΕΚ 324/Δ΄/11-4-2003), σε συμμόρφωση με την με αρ. 720/2015 απόφαση του Ε΄ Τμήματος του Συμβουλίου της Επικρατείας.

Ο ΕΝΤΕΤΑΛΜΕΝΟΣ ΠΕΡΙΦΕΡΕΙΑΚΟΣ ΣΥΜΒΟΥΛΟΣ ΑΤΤΙΚΗΣ

Έχοντας υπόψη:

1. Τις διατάξεις του ν. 3852/2010 (ΦΕΚ 87/Α΄/2010) για τη «Νέα Αρχιτεκτονική της Αυτοδιοίκησης και της Αποκεντρωμένης Διοίκησης - Πρόγραμμα Καλλικράτης», όπως ισχύει.

2. Τις διατάξεις του π.δ. 145/2010 (ΦΕΚ 238/Α'/2010) «Οργανισμός Περιφέρειας Αττικής», όπως τροποποιήθηκε με τις υπ' αριθ. 44403/20-10-2011 (ΦΕΚ 2494/Β'/2011) που ορθά επαναλήφθηκε (ΦΕΚ 2822/Β΄/14-12-2011), 109290/39629/23-12-2016 (ΦΕΚ 4251/Β'/2016) και 66313/24553/25-08-2017 (ΦΕΚ 3051/Β'/2017) αποφάσεις και ισχύει σήμερα.

3. Την με αριθμ. οικ. 59417/20-03-2017 (ΦΕΚ 945/Β'/2017) απόφαση Περιφερειάρχη Αττικής για την «Τροποποίηση - συμπλήρωση της αριθ. οικ. 8840/13-01-2017 (ΦΕΚ 39/Β΄/2017) απόφασης της Περιφερειάρχη Αττικής περί μεταβίβασης αρμοδιοτήτων σε Αντιπεριφερειάρχες της Περιφέρειας Αττικής, σε Περιφερειακούς Συμβούλους της Περιφέρειας Αττικής, όπως έχει τροποποιηθεί και ισχύει.

4. Το άρθρο 44 του ν. 3979/16-6-2011 (ΦΕΚ 138/Δ΄/2011) «Για την ηλεκτρονική διακυβέρνηση και λοιπές διατάξεις» και τις διατάξεις του ν. 3469/2006 (ΦΕΚ 131/Α'/2006) «Εθνικό Τυπογραφείο, Εφημερίς της Κυβερνήσεως και λοιπές διατάξεις» και ειδικότερα τα άρθρα 5,6 και 7 (παρ.5β).

5. Τις διατάξεις του ν. 1577/1985 (ΦΕΚ 210/Α΄/1985) και του ν. 4067/2012 (ΦΕΚ 79/Α΄/2012), όπως τροποποιήθηκαν και ισχύουν

6. Τις διατάξεις του ν. 1337/1983 (ΦΕΚ 33/Α΄/1983) όπως τροποποιήθηκαν και συμπληρώθηκαν με το άρθρο 8 του ν. 1512/1985 (ΦΕΚ 4/Α΄/1985), το άρθρο 4 του ν. 1772/1988 (ΦΕΚ 91/Α΄/1988), το ν. 2508/1997 (ΦΕΚ 124/ Α'/1997), το ν. 3212/2003 (ΦΕΚ 308/Α΄/2003) και το ν. 4315/2014 (ΦΕΚ 269/Α΄/2014).

7. Τις διατάξεις του από 17-7-1923 ν.δ/γματος (ΦΕΚ 228/Α'/16-8-1923) και ειδικότερα τα άρθρα 1, 3, 7, 9 και 70, όπως ισχύουν σήμερα.

8. Τις διατάξεις του Κώδικα Βασικής Πολεοδομικής Νομοθεσίας (ΦΕΚ 580/Δ'/27-7-1999) και ειδικότερα τα άρθρα 152, 154 και 160.

9. Τις διατάξεις του άρθρου 29 του ν. 2831/2000 (ΦΕΚ 140/Α'/2000), όπως αντικαταστάθηκαν από τις διατάξεις του άρθρου 10 του ν. 3044/26-8-2002 (ΦΕΚ 197/Α'/2002) και ισχύει.

10. Τις διατάξεις του ν. 2882/2001 (ΦΕΚ 17/Α'/6-2-2001) για τον «Κώδικα Αναγκαστικών Απαλλοτριώσεων» και του ν. 2985/2002 (ΦΕΚ 18/Α'/2002), όπως ισχύουν.

11. Τις διατάξεις του άρθρου 29Α του ν. 1558/1985, όπως προστέθηκε με το άρθρο 27 του ν. 2801/1992 (ΦΕΚ 154/Α'/1992) και τις διατάξεις του άρθρου 90 του Κώδικα νομοθεσίας για την Κυβέρνηση και τα κυβερνητικά όργανα, που κυρώθηκε με το π.δ. 63/2005 (ΦΕΚ 98/Α'/2005), όπως ισχύει.

12. Τις διατάξεις του ν. 4067/2012 (ΦΕΚ 79/Α'/9-4-2012) για τον «Νέο Οικοδομικό Κανονισμό», και ειδικά τα άρθρα 31 και 32, όπως τροποποιήθηκαν και ισχύουν.

13. Το από 6-3-1971 β.δ. (ΦΕΚ 65/Δ΄/24-3-1971), με το οποίο το ΟΤ 188 εντάχθηκε στο σχέδιο πόλης.

14. Την με αριθ. ΠΕ.ΧΩ. οικ. 1999/Φ.Τροπ/4-7-2001 απόφαση του Γενικού Γραμματέα Περιφέρειας Αττικής (ΦΕΚ 572/Δ΄/17-7-2001), με την οποία «…Εγκρίνεται η τροποποίηση με τον χαρακτηρισμό της Δημοτικής οδού Τριφυλλίας πλάτους 8μ στο ΟΤ 188 ως οδού σχεδίου πόλεως. Σύμφωνα με το τοπογραφικό διάγραμμα που συνοδεύει την απόφαση αυτή και δημοσιεύτηκε στη σελίδα 4972 του ΦΕΚ 572/Δ΄/17-7-2001, η οδός Τριφυλλίας διαχωρίζει το αρχικό ΟΤ 188 από το υπόλοιπο τμήμα του, που φέρει την αρίθμηση ΟΤ 188Α.

15. Την με αριθ. ΠΕ.ΧΩ. οικ. 1009/φ.Τροπ/24-3-2003 απόφαση του Γενικού Γραμματέα της Περιφέρειας Αττικής (ΦΕΚ 324/Δ΄/11-4-2003), με την οποία τμήμα του ΟΤ 188 χαρακτηρίζεται ως χώρος πρασίνου, ο οποίος διαχωρίζεται από τα οικοδομήσιμα τμήματα αυτού με πεζοδρόμους, ενώ θεσπίζεται προκήπιο πλάτους 8,00μ στο οικοδομήσιμο τμήμα της ιδιοκτησίας 1.

16. Την με αριθμ. 720/2015 απόφαση του Ε΄ Τμήματος του Συμβουλίου της Επικρατείας, με την οποία ακυρώθηκε η προηγούμενη με αριθμ. ΠΕ.ΧΩ. οικ. 1009/ΦΤροπ/2003/24-3-2003 απόφαση του Γενικού Γραμματέα Περιφέρειας.

17. Το με αριθμ. 13/2018 πρακτικό Συνεδριάσεως του Τριμελούς Συμβουλίου του Συμβουλίου της Επικρατείας (άρθρο 2 του ν. 3068/2002), το οποίο διαπίστωσε «…αδικαιολόγητη παράλειψη της Περιφέρειας Αττικής και του Δήμου Αγίας Παρασκευής να συμμορφωθούν προς την 720/2015 απόφαση του Συμβουλίου της Επικρατείας…».

18. Τα στοιχεία που περιέχονται στο φάκελο της υπόθεσης

ΚΑΙ ΕΠΕΙΔΗ

με την με αρ. 720/2015 απόφαση, το Ε'Τμήμα του Συμβουλίου της Επικρατείας (ΣτΕ) ακύρωσε την με αριθμ. πρωτ. ΠΕ.ΧΩ. οικ.1009/ΦΤροπ/2003/24-3-2003 απόφαση του Γενικού Γραμματέα Περιφέρειας Αττικής για την «Τροποποίηση του εγκεκριμένου ρυμοτομικού σχεδίου Αγίας Παρασκευής στο ΟΤ 188 (χώρος πρασίνου - πεζόδρομου)» που δημοσιεύτηκε στην Εφημερίδα της Κυβερνήσεως με αρ. 324Δ/11-4-2003

ΔΙΑΠΙΣΤΩΝΕΙ ΟΤΙ

1. Κατόπιν της με αριθμ. 720/2015 απόφασης του ΣτΕ, το ισχύον πολεοδομικό καθεστώς στο ΟΤ 188 του Δήμου Αγίας Παρασκευής, είναι το εγκριθέν με την με αριθ. ΠΕ.ΧΩ. οικ. 1999/Φ.Τροπ/4-7-2001 απόφαση του Γενικού

Γραμματέα Περιφέρειας Αττικής, για την «Τροποποίηση εγκεκριμένου ρυμοτομικού σχεδίου Αγ. Παρασκευής στο ΟΤ 188 με την έγκριση της οδού Τριφυλλίας ως Δημοτικής οδού.» (ΦΕΚ 572/Δ΄/17-7-2001), όπως αυτό αποτυπώνεται στο τοπογραφικό διάγραμμα που την συνοδεύει, το οποίο και επισυνάπτεται.

Η παρούσα και το τοπογραφικό διάγραμμα που τη συνοδεύει να δημοσιευτούν σε ΦΕΚ.


Η παρούσα, αναρτάται στο ΔΙΑΔΙΚΤΥΟ και στο πρόγραμμα ΔΙΑΥΓΕΙΑ μετά τη δημοσίευσή της στην Εφημερίδα της Κυβερνήσεως.

Αθήνα, 29 Αυγούστου 2018

Ο Εντεταλμένος Περιφερειακός Σύμβουλος

ΠΑΝΑΓΙΩΤΗΣ ΠΑΤΣΑΒΟΣ

Ακριβές αντίγραφο της σελίδας 4972 του με αρ. ΦΕΚ 572 Δ /17-7-2001

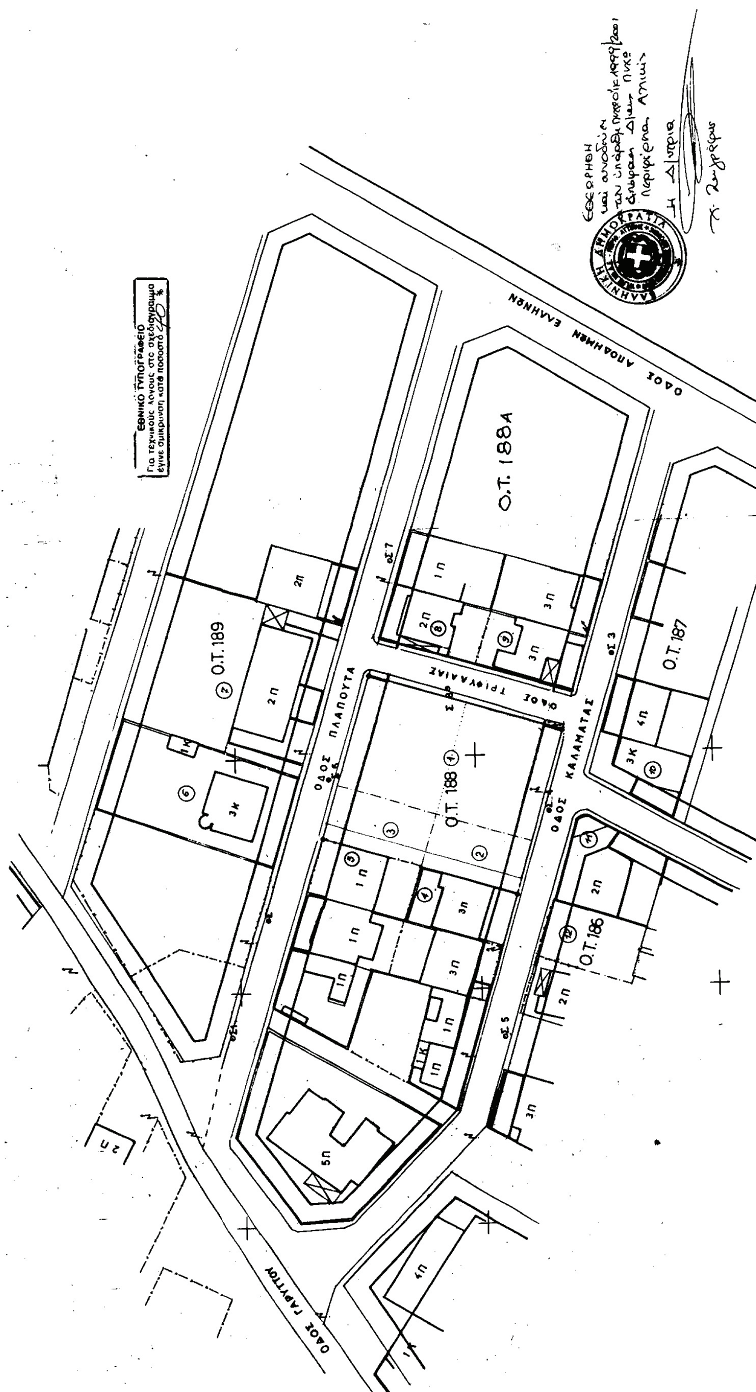



ΕΘΝΙΚΟ ΤΥΠΟΓΡΑΦΕΙΟ

Το Εθνικό Τυπογραφείο αποτελεί δημόσια υπηρεσία υπαγόμενη στο Υπουργείο Διοικητικής Ανασυγκρότησης και έχει την ευθύνη τόσο για τη σύνταξη, διαχείριση, εκτύπωση και κυκλοφορία των Φύλλων της Εφημερίδας της Κυβερνήσεως (ΦΕΚ), όσο και για την κάλυψη των εκτυπωτικών - εκδοτικών αναγκών του δημοσίου και του ευρύτερου δημόσιου τομέα (ν. 3469/2006/Α΄ 131 και π.δ. 29/2018/Α΄58).

1. ΦΥΛΛΟ ΤΗΣ ΕΦΗΜΕΡΙΔΑΣ ΤΗΣ ΚΥΒΕΡΝΗΣΕΩΣ (ΦΕΚ)

• Τα **ΦΕΚ σε ηλεκτρονική μορφή** διατίθενται δωρεάν στο **www.et.gr**, την επίσημη ιστοσελίδα του Εθνικού Τυπογραφείου. Όσα ΦΕΚ δεν έχουν ψηφιοποιηθεί και καταχωριστεί στην ανωτέρω ιστοσελίδα, ψηφιοποιούνται και αποστέλλονται επίσης δωρεάν με την υποβολή αίτησης, για την οποία αρκεί η συμπλήρωση των αναγκαίων στοιχείων σε ειδική φόρμα στον ιστότοπο www.et.gr.

• Τα **ΦΕΚ σε έντυπη μορφή** διατίθενται σε μεμονωμένα φύλλα είτε απευθείας από το Τμήμα Πωλήσεων και Συνδρομητών, είτε ταχυδρομικά με την αποστολή αιτήματος παραγγελίας μέσω των ΚΕΠ, είτε με ετήσια συνδρομή μέσω του Τμήματος Πωλήσεων και Συνδρομητών. Το κόστος ενός ασπρόμαυρου ΦΕΚ από 1 έως 16 σελίδες είναι 1,00 €, αλλά για κάθε επιπλέον οκτασέλιδο (ή μέρος αυτού) προσαυξάνεται κατά 0,20 €. Το κόστος ενός έγχρωμου ΦΕΚ από 1 έως 16 σελίδες είναι 1,50 €, αλλά για κάθε επιπλέον οκτασέλιδο (ή μέρος αυτού) προσαυξάνεται κατά 0,30 €. Το τεύχος Α.Σ.Ε.Π. διατίθεται δωρεάν.

• **Τρόποι αποστολής κειμένων προς δημοσίευση:**

Α. Τα κείμενα προς δημοσίευση στο ΦΕΚ, από τις υπηρεσίες και τους φορείς του δημοσίου, αποστέλλονται ηλεκτρονικά στη διεύθυνση **webmaster.et@et.gr** με χρήση προηγμένης ψηφιακής υπογραφής και χρονοσήμανσης.

Β. Κατ' εξαίρεση, όσοι πολίτες δεν διαθέτουν προηγμένη ψηφιακή υπογραφή μπορούν είτε να αποστέλλουν ταχυδρομικά, είτε να καταθέτουν με εκπρόσωπό τους κείμενα προς δημοσίευση εκτυπωμένα σε χαρτί στο Τμήμα Παραλαβής και Καταχώρισης Δημοσιευμάτων.

• Πληροφορίες, σχετικά με την αποστολή/κατάθεση εγγράφων προς δημοσίευση, την ημερήσια κυκλοφορία των Φ.Ε.Κ., με την πώληση των τευχών και με τους ισχύοντες τιμοκαταλόγους για όλες τις υπηρεσίες μας, περιλαμβάνονται στον ιστότοπο (www.et.gr). Επίσης μέσω του ιστότοπου δίδονται πληροφορίες σχετικά με την πορεία δημοσίευσης των εγγράφων, με βάση τον Κωδικό Αριθμό Δημοσιεύματος (ΚΑΔ). Πρόκειται για τον αριθμό που εκδίδει το Εθνικό Τυπογραφείο για όλα τα κείμενα που πληρούν τις προϋποθέσεις δημοσίευσης.

2. ΕΚΤΥΠΩΤΙΚΕΣ - ΕΚΔΟΤΙΚΕΣ ΑΝΑΓΚΕΣ ΤΟΥ ΔΗΜΟΣΙΟΥ

Το Εθνικό Τυπογραφείο ανταποκρινόμενο σε αιτήματα υπηρεσιών και φορέων του δημοσίου αναλαμβάνει να σχεδιάσει και να εκτυπώσει έντυπα, φυλλάδια, βιβλία, αφίσες, μπλοκ, μηχανογραφικά έντυπα, φακέλους για κάθε χρήση, κ.ά.

Επίσης σχεδιάζει ψηφιακές εκδόσεις, λογότυπα και παράγει οπτικοακουστικό υλικό.

Ταχυδρομική Διεύθυνση: Καποδιστρίου 34, τ.κ. 10432, Αθήνα	Ιστότοπος: **www.et.gr**
ΤΗΛΕΦΩΝΙΚΟ ΚΕΝΤΡΟ: 210 5279000 - fax: 210 5279054	Πληροφορίες σχετικά με την λειτουργία του ιστότοπου: **helpdesk.et@et.gr**
ΕΞΥΠΗΡΕΤΗΣΗ ΚΟΙΝΟΥ **Πωλήσεις - Συνδρομές:** (Ισόγειο, τηλ. 210 5279178 - 180) **Πληροφορίες:** (Ισόγειο, Γρ. 3 και τηλεφ. κέντρο 210 5279000) **Παραλαβή Δημ. Ύλης:** (Ισόγειο, τηλ. 210 5279167, 210 5279139)	Αποστολή ψηφιακά υπογεγραμμένων εγγράφων προς δημοσίευση στο ΦΕΚ: **webmaster.et@et.gr**
Ωράριο για το κοινό: Δευτέρα ως Παρασκευή: 8:00 - 13:30	Πληροφορίες για γενικό πρωτόκολλο και αλληλογραφία: **grammateia@et.gr**

Πείτε μας τη γνώμη σας,

για να βελτιώσουμε τις υπηρεσίες μας, συμπληρώνοντας την ειδική φόρμα στον ιστότοπό μας.

